

1

2

3



Leyenda

- Terrenos para Viviendas de 1 y 2 Niveles
- Áreas Verdes.
- Zonas Recreativas.
- Ciclovías.
- Conten.
- Calzadas.
- Solares disponibles.
- Solares vendidos.

Bitmap3762947404.jpg

Propietario

Bitmap3762947404-l.jpg

Proyecto

Palma Cana.

Ubicación

Cantón Cabrera-Nagua

Ingenieros/as

Ing. Emili Wellisch CODIA 30115

Jgr. Marvin Linares R. CODIA 38399

Arquitectos/as

Ing. José Alfredo Capellán CODIA 38001

Colaboradores

Ing. Zelia Rodríguez CODIA 42576

Ingeniero Estructural

Ingeniero Sanitario

Ingeniero Eléctrico

Estudio de Suelo

Contenido

Planta Solares Vendidos.



Fecha

Noviembre 2022

Dibujo Escala

IND 1:1100

No. de Hoja

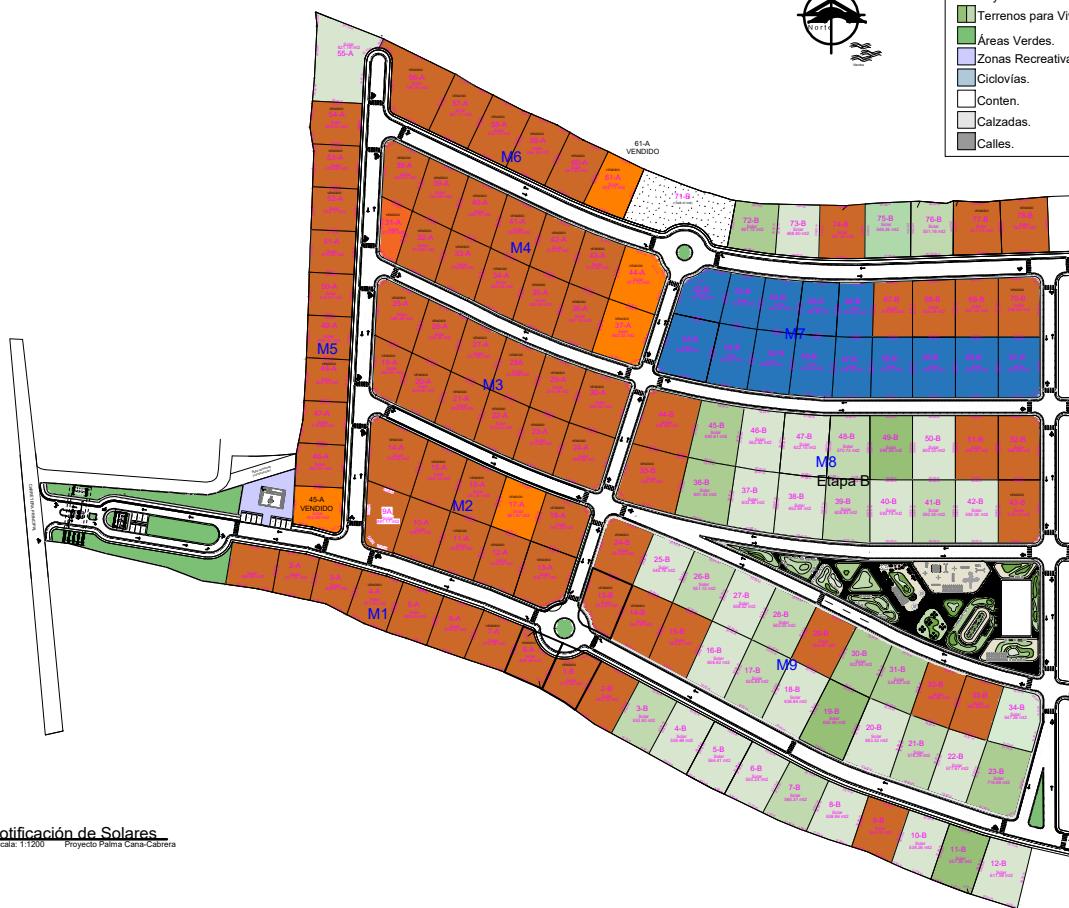 

Lotificación de Solares
 Escala: 1:1200 Proyecto Palma Cana-Cabrera

1

2

3